



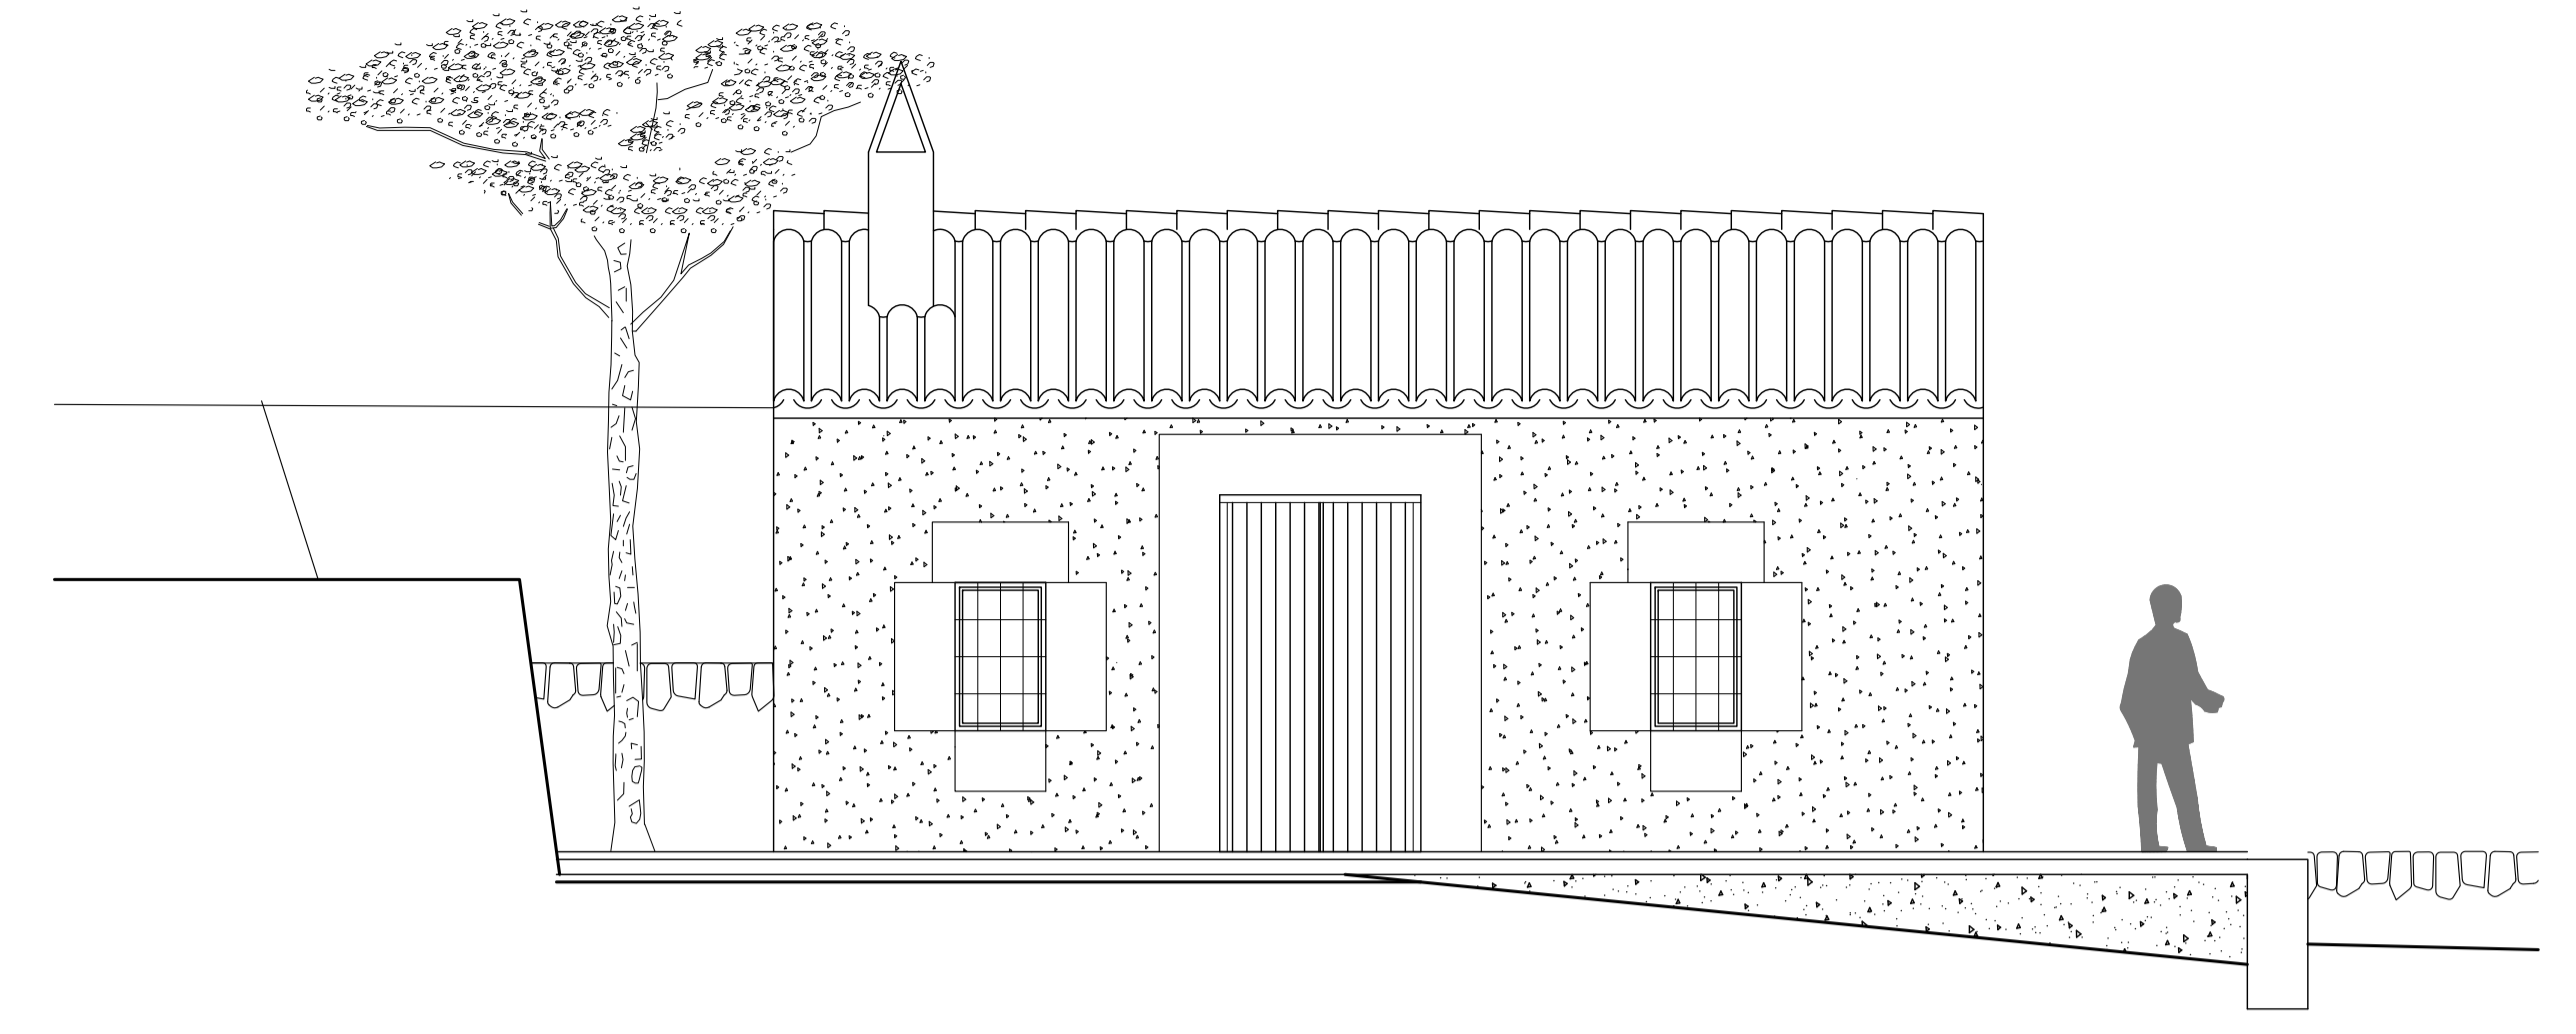

FAÇANA PRINCIPAL
ESTAT ACTUAL




FAÇANA LATERAL ESQUERRA
ESTAT ACTUAL

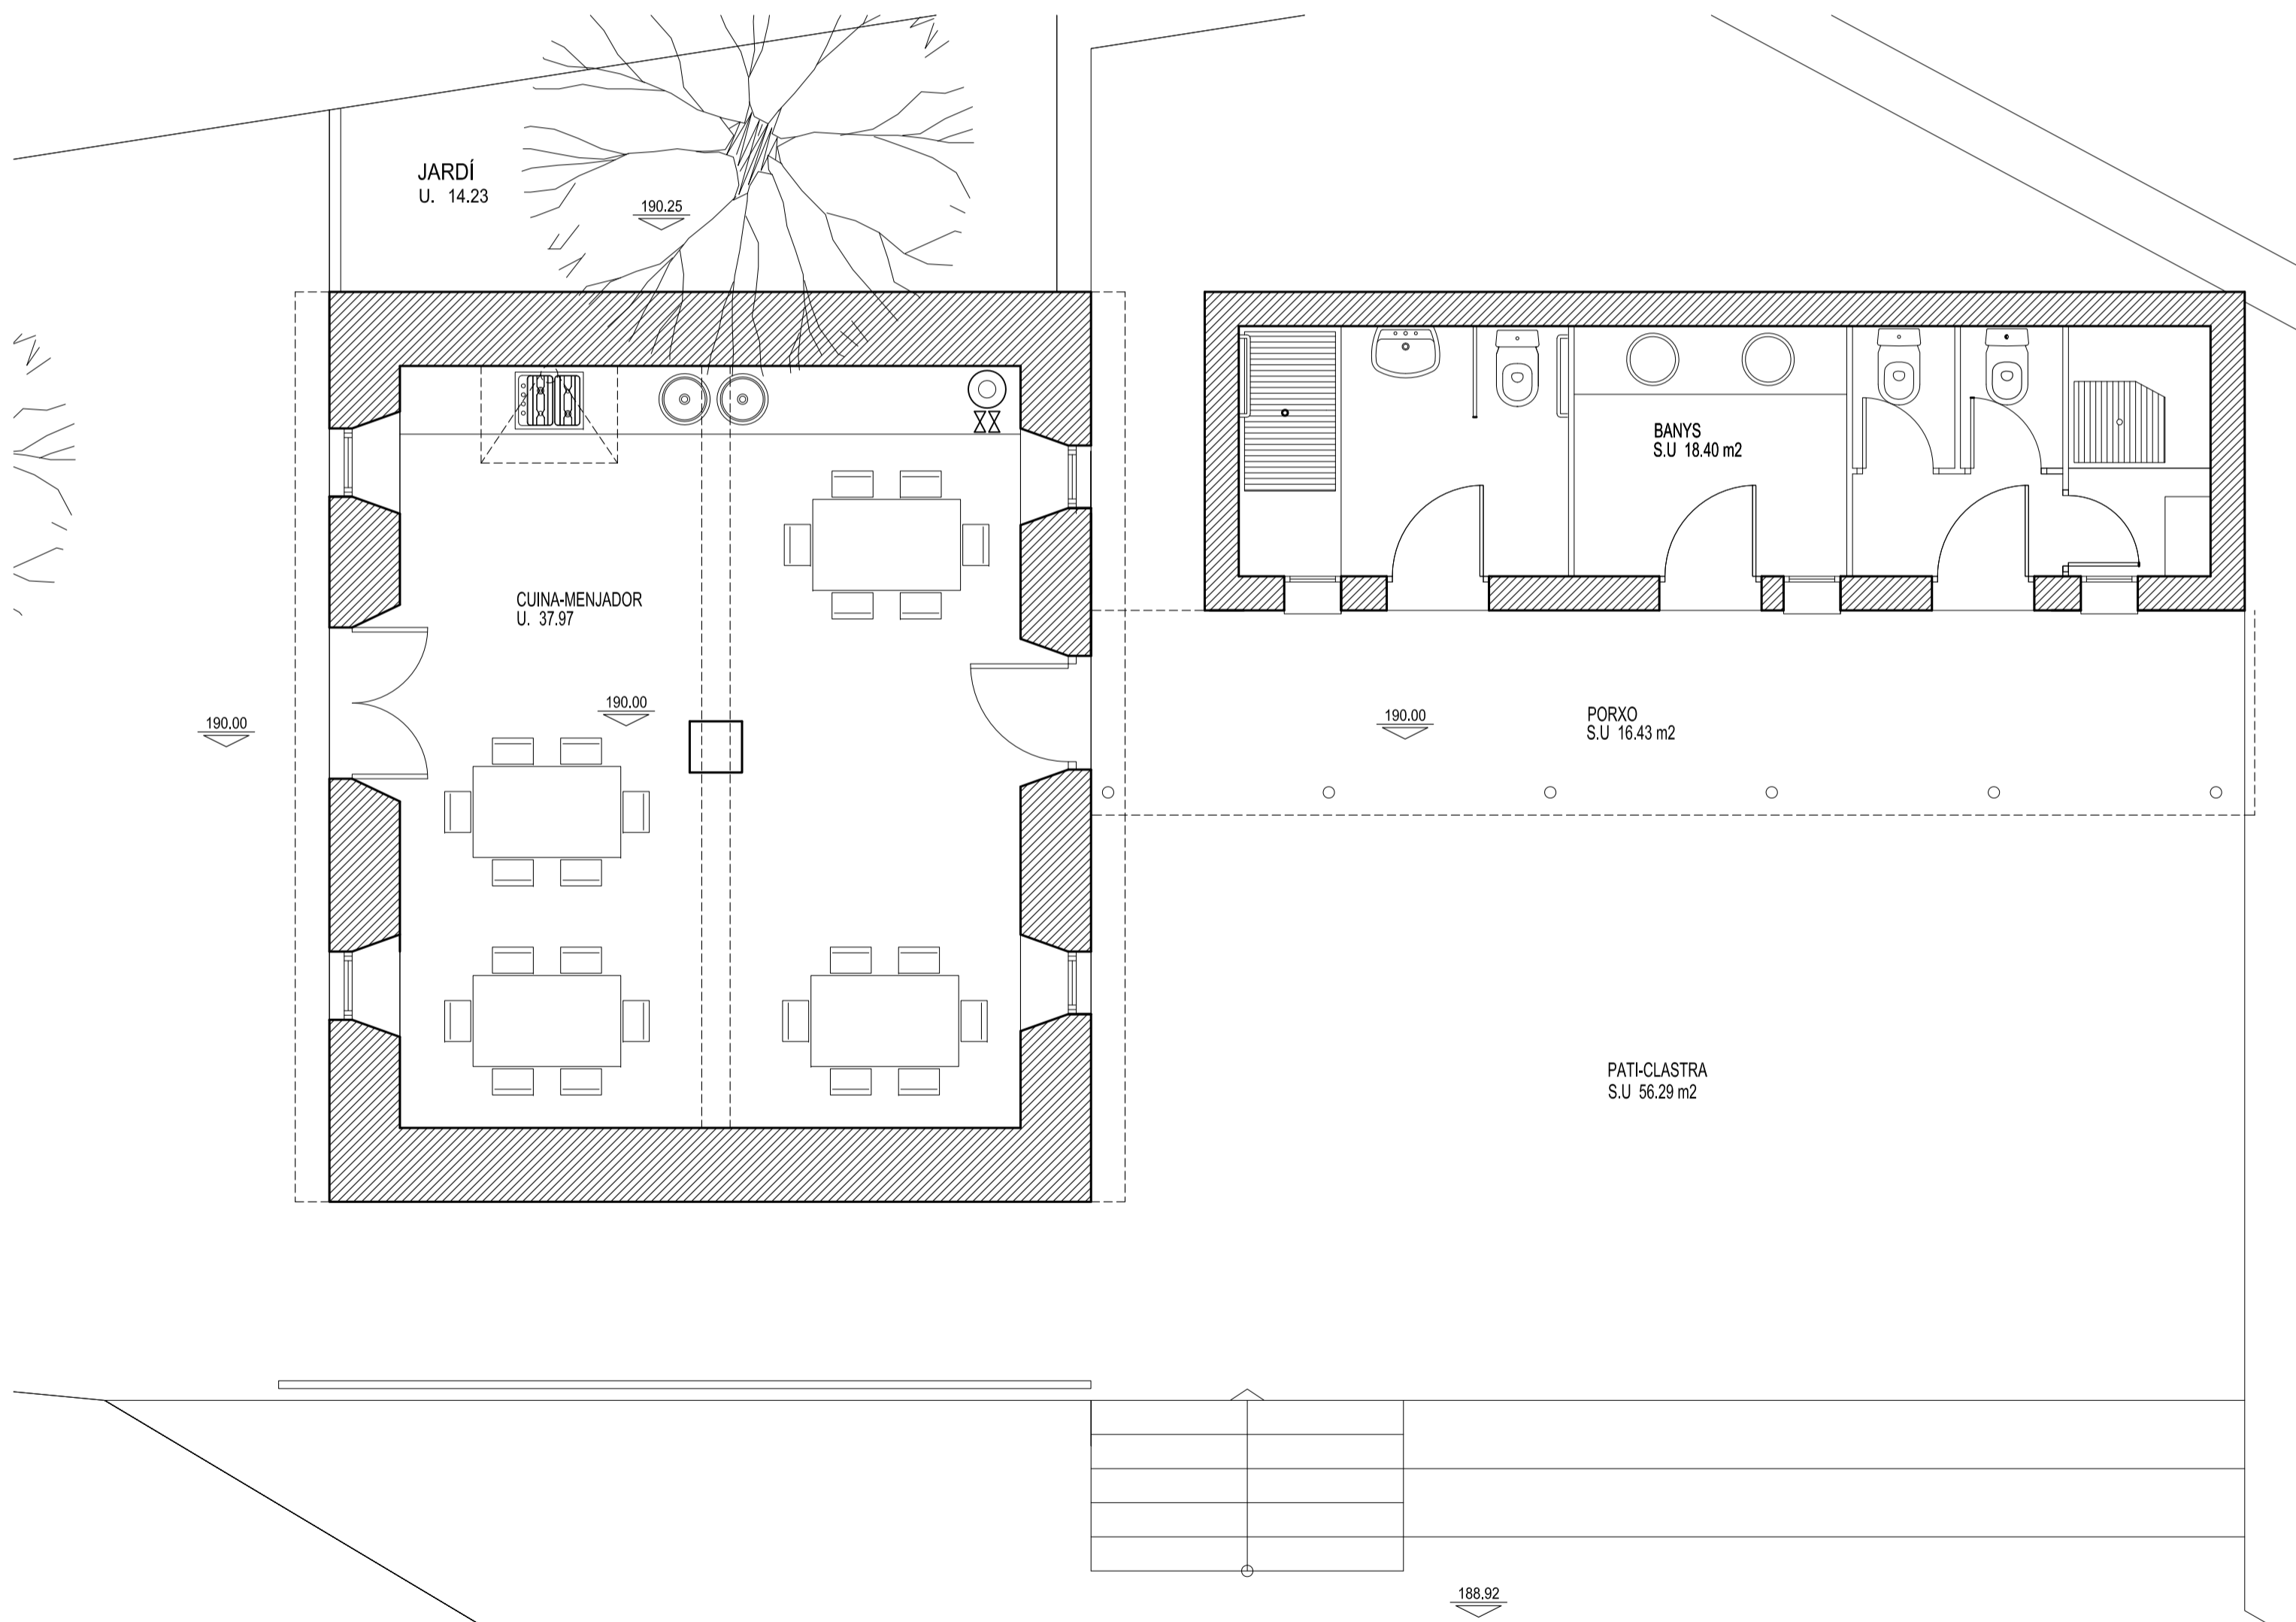


PLANTA BAIXA
ESTAT ACTUAL
DISTRIBUCIÓ

| | |
|----------------------------------|-----------|
| SUP. CONSTR. EDIFICACIÓ EXISTENT | |
| SUP. CONSTR. CUINA-MENJADOR | 53.60 m2 |
| SUP. CONSTR. BANYS | 24.85 m2 |
| SUP. ELEMENTS EXTERIORS | |
| PORXO | 16.43 m2 |
| CLASTRA | 56.29 m2 |
| ACCESSOS EXTERIORS | 103,53 m2 |

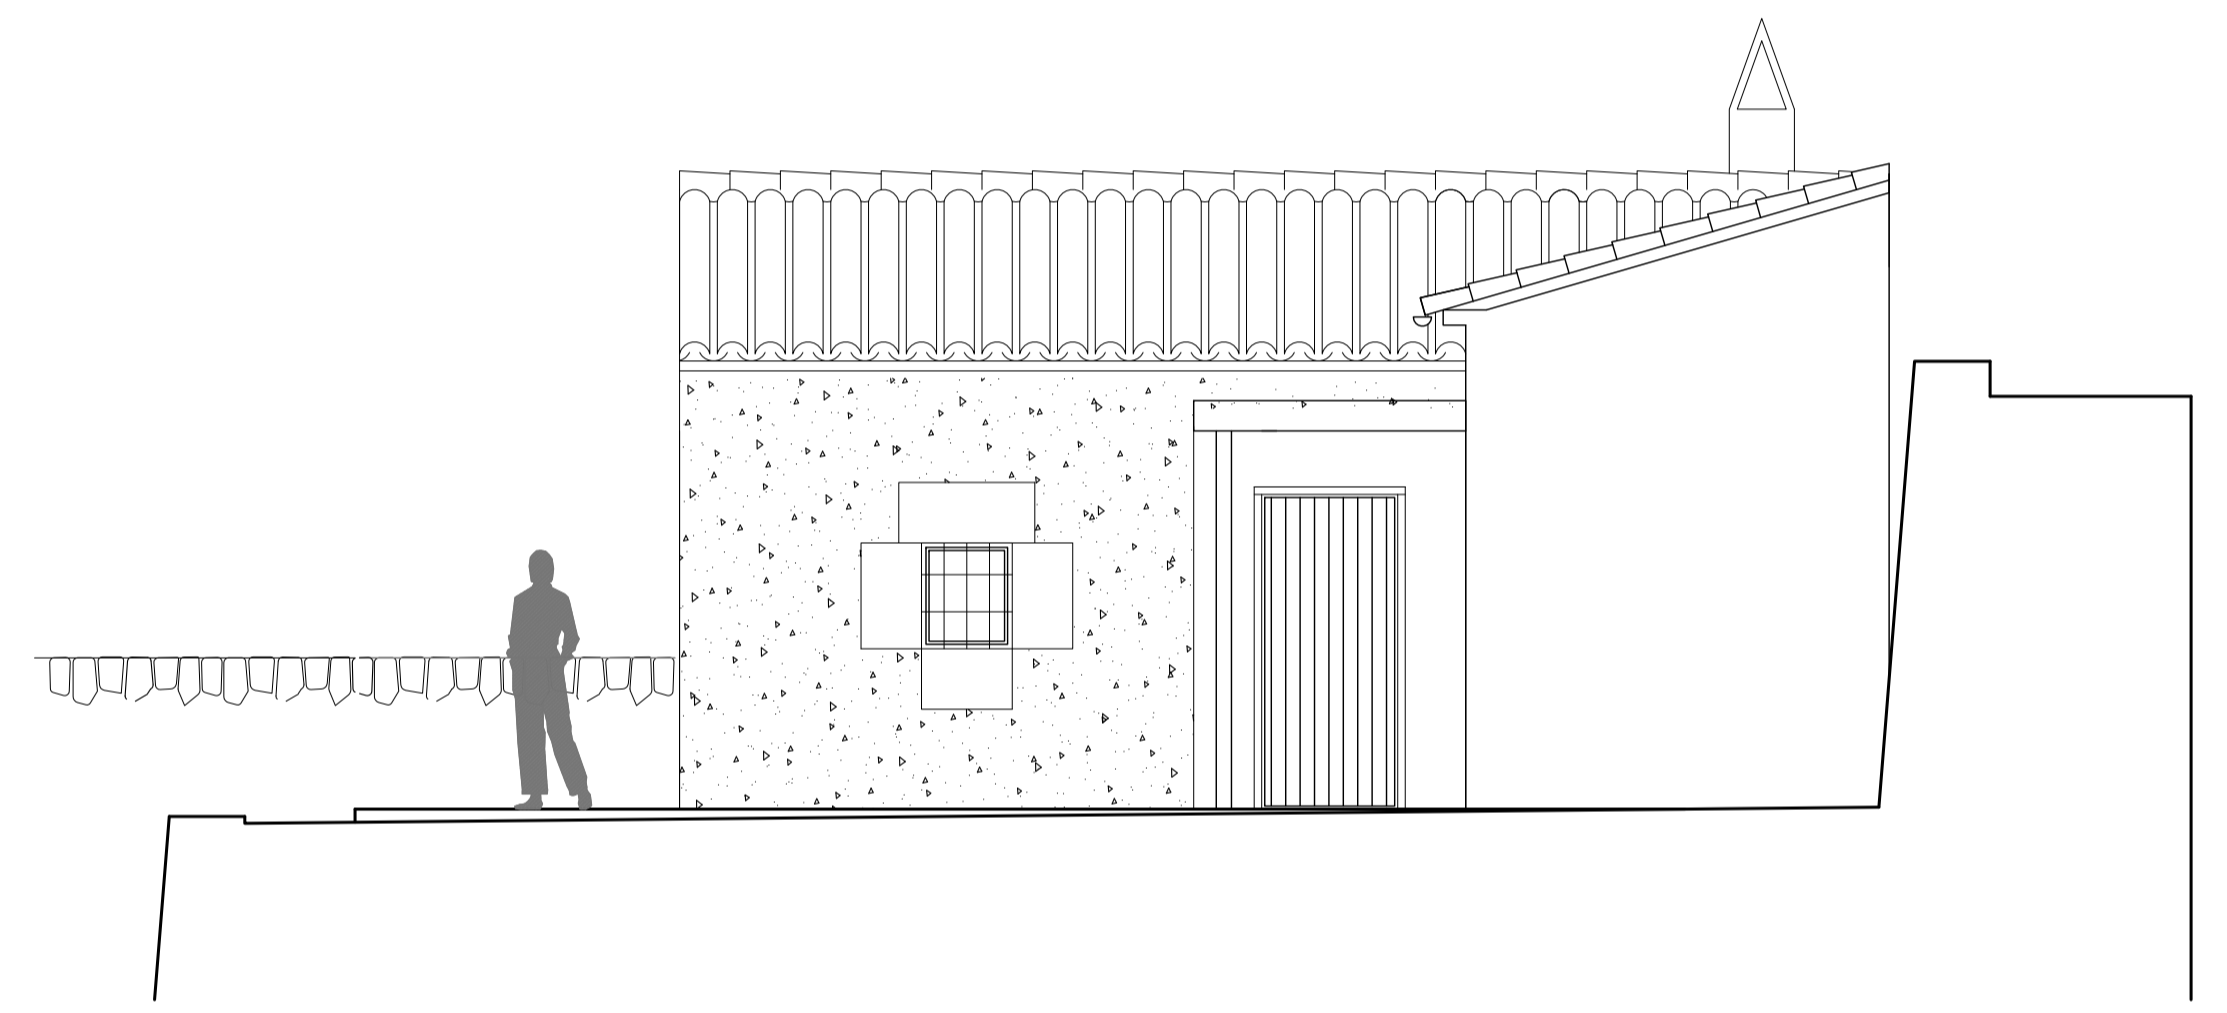

FAÇANA LATERAL DRETA
ESTAT ACTUAL

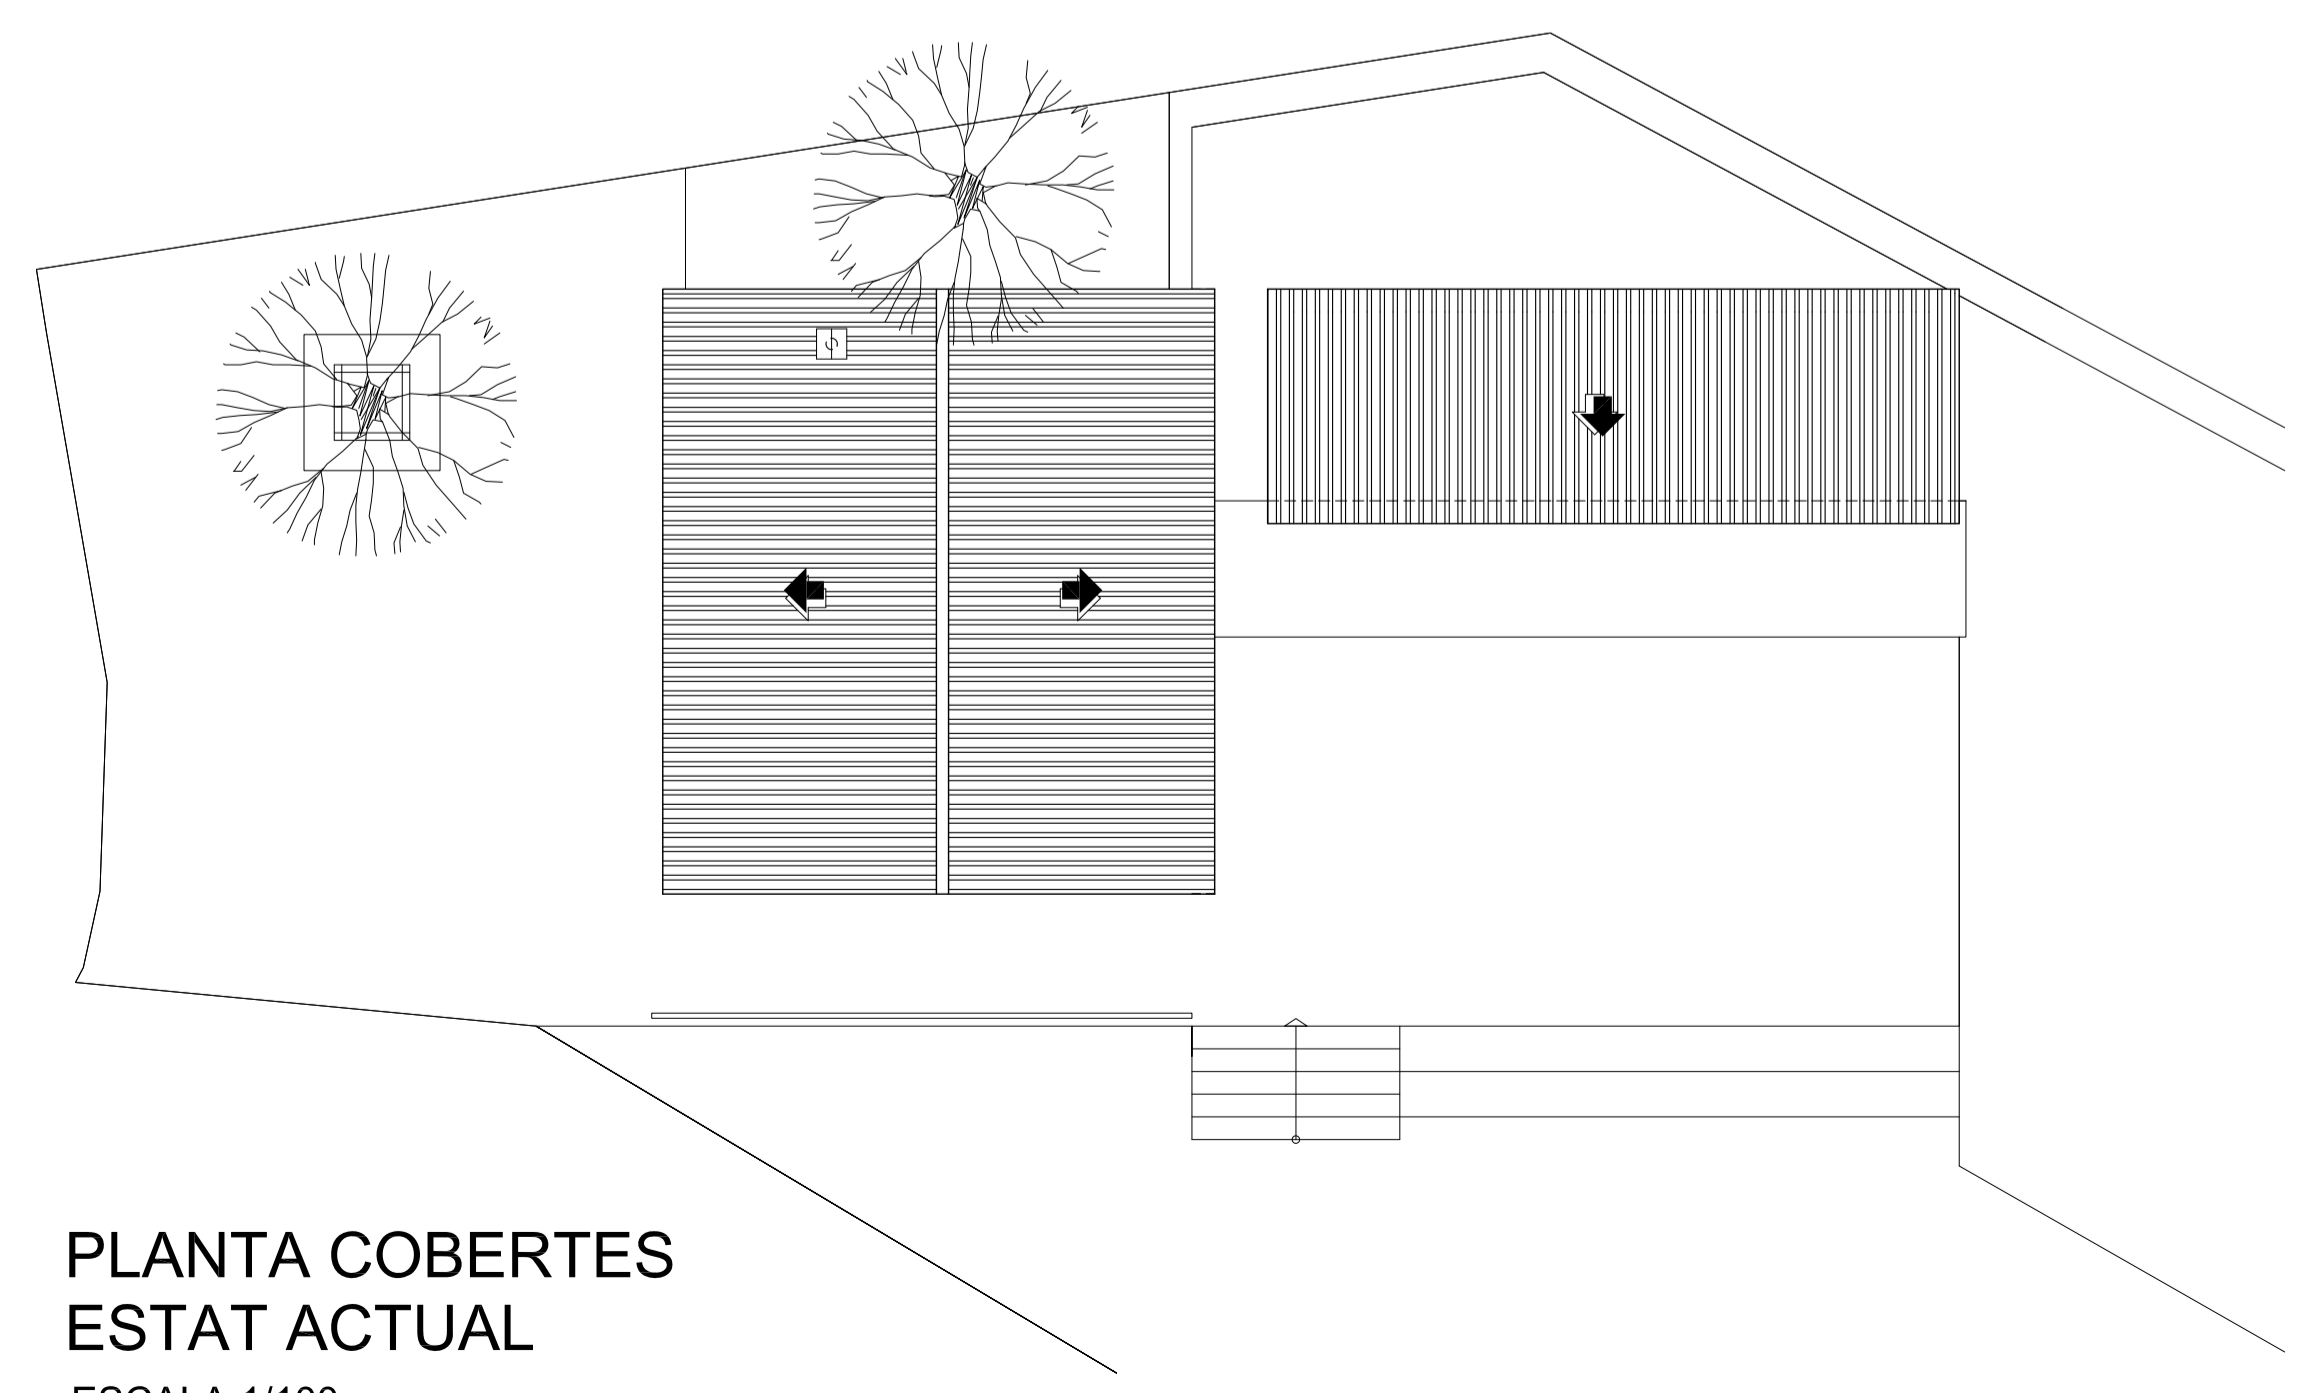

PLANTA COBERTES
ESTAT ACTUAL
ESCALA 1/100

PLÀNOL DE: PLANTAS, FAÇANES I COBERTES
 COMENTARI: ESTAT ACTUAL
 ESCALA: 150 - 1/100
 DATA: MARÇ 2014

ENCÀRREG: AMPLIACIÓ CENTRE RECREATIU JUVENIL
 FASE: PROJECTE BÀSIC I D'EXECUCIÓ
 PROMOTOR: AJUNTAMENT D'ESPORLES
 SITUACIÓ: ESPALI LLIBRE PUBLIC SON TRIAS - ESPORLES

arquitecte

BARTOMEU S. PONS IRADIEL

Cami de Genova nr 71
 (07014) Palma de Mallorca
 Telf. 670313460 bspns@arquiedus