




FAÇANA LATERAL ESQUERRA
ESTAT FINAL

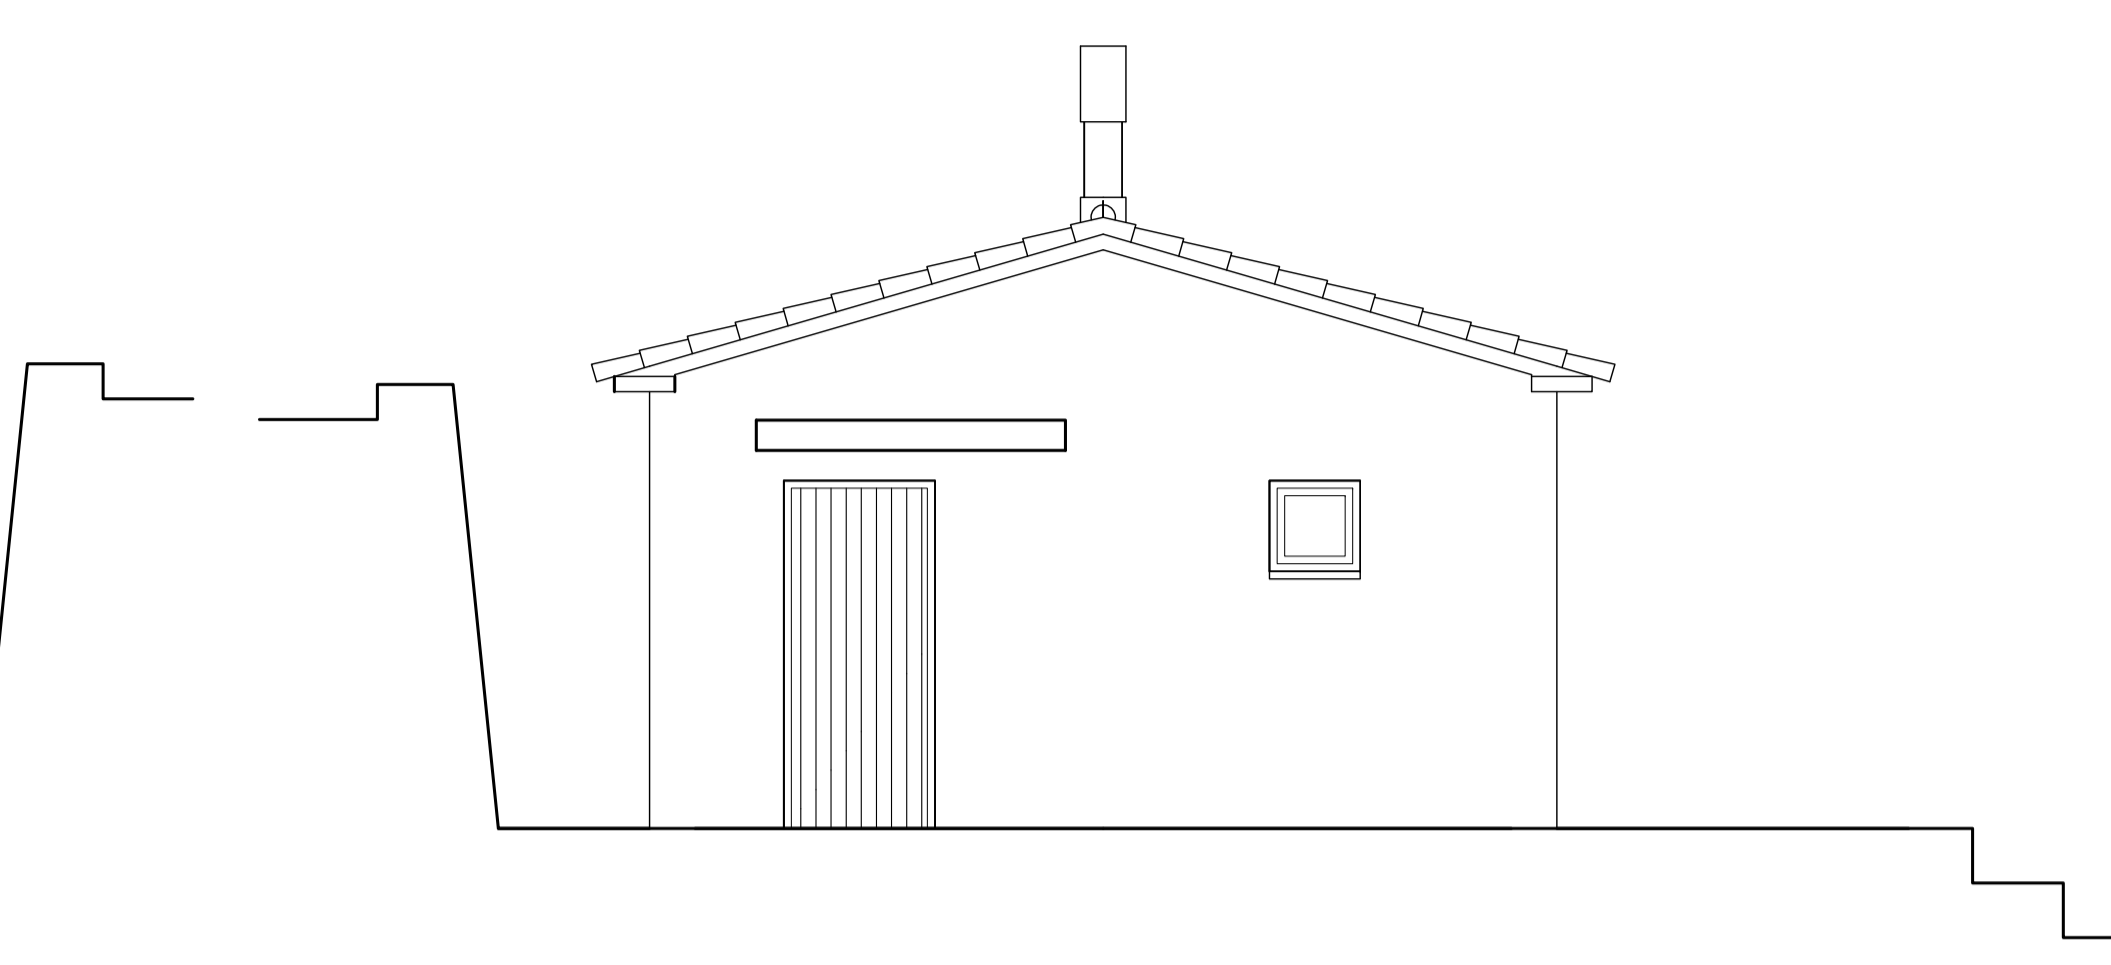


FAÇANA LATERAL DRETA
ESTAT FINAL

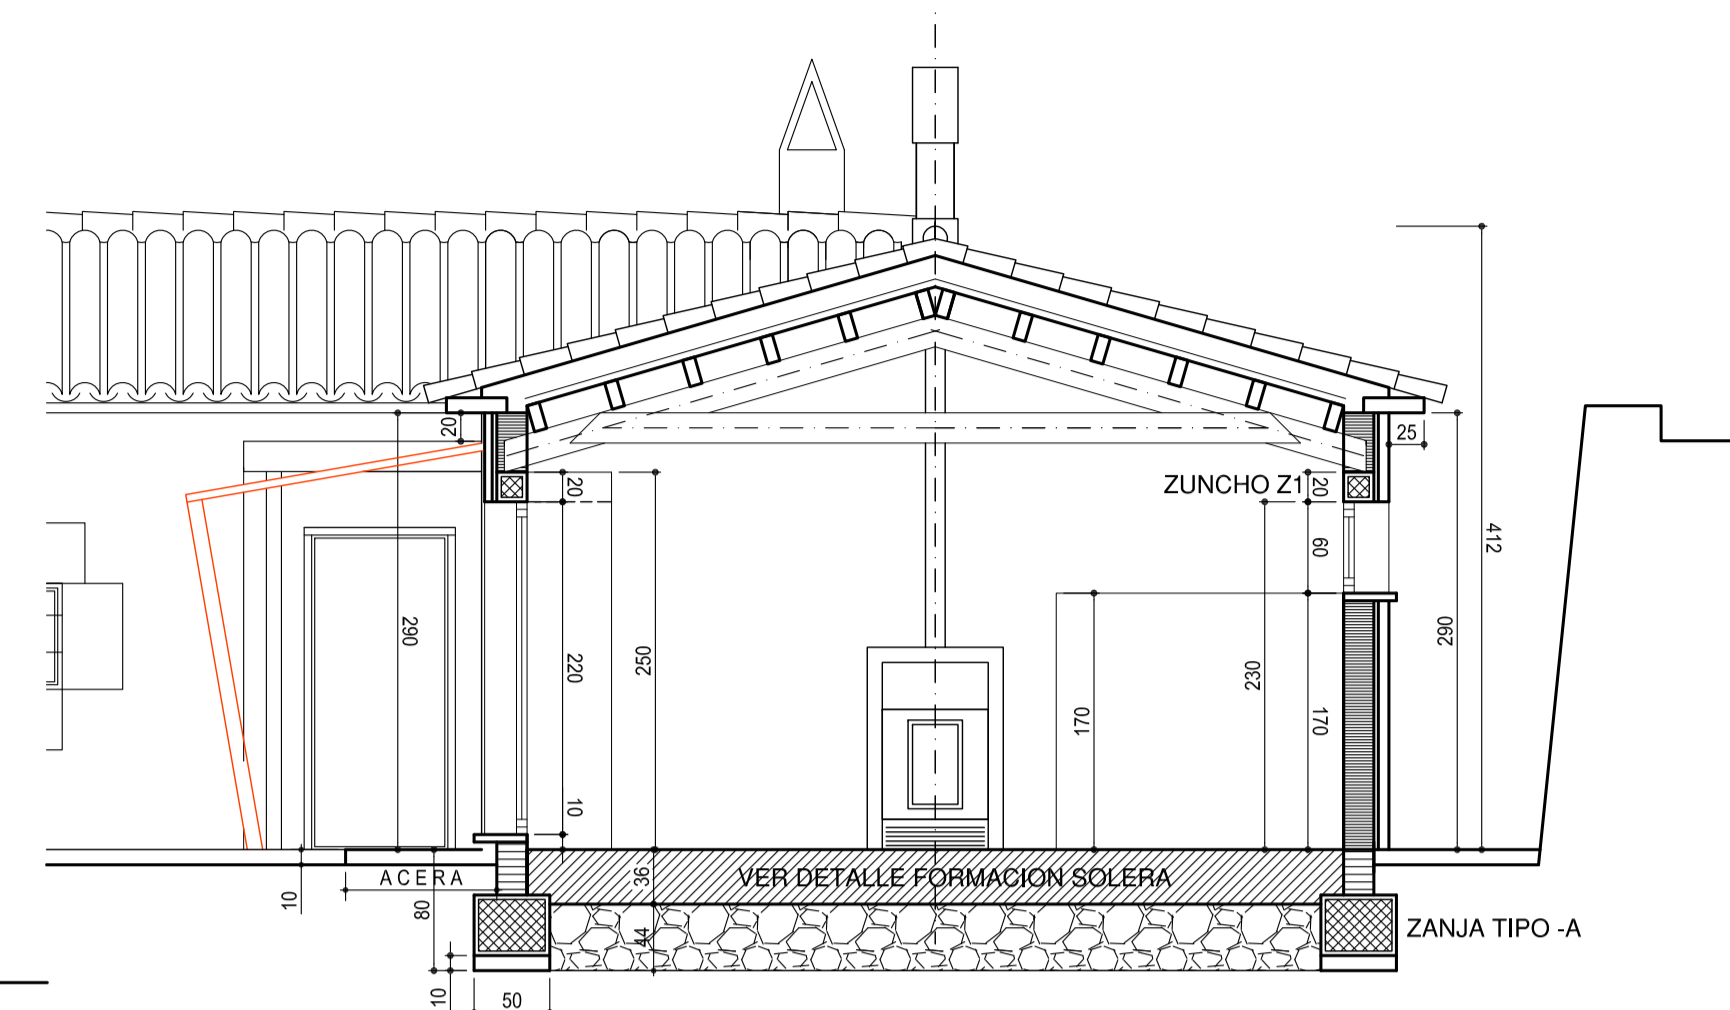

SECCIÓ A-B
ESTAT FINAL

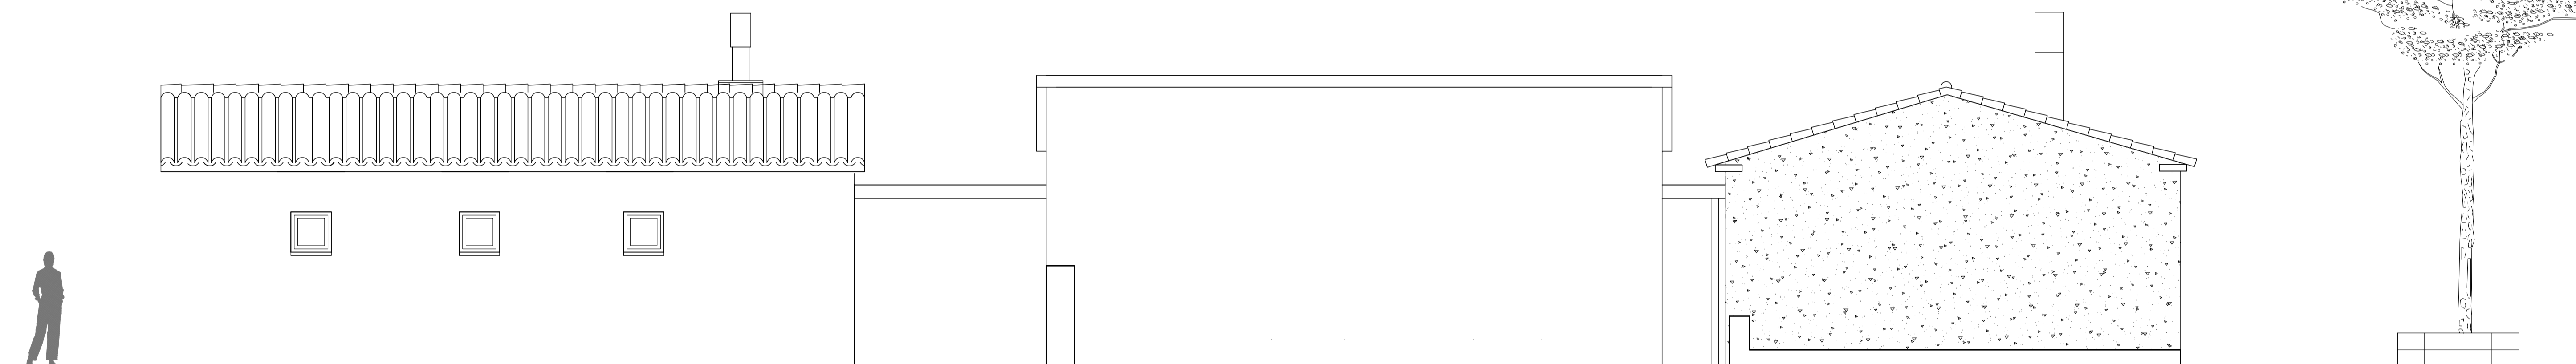

FAÇANA POSTERIÓ
ESTAT FINAL

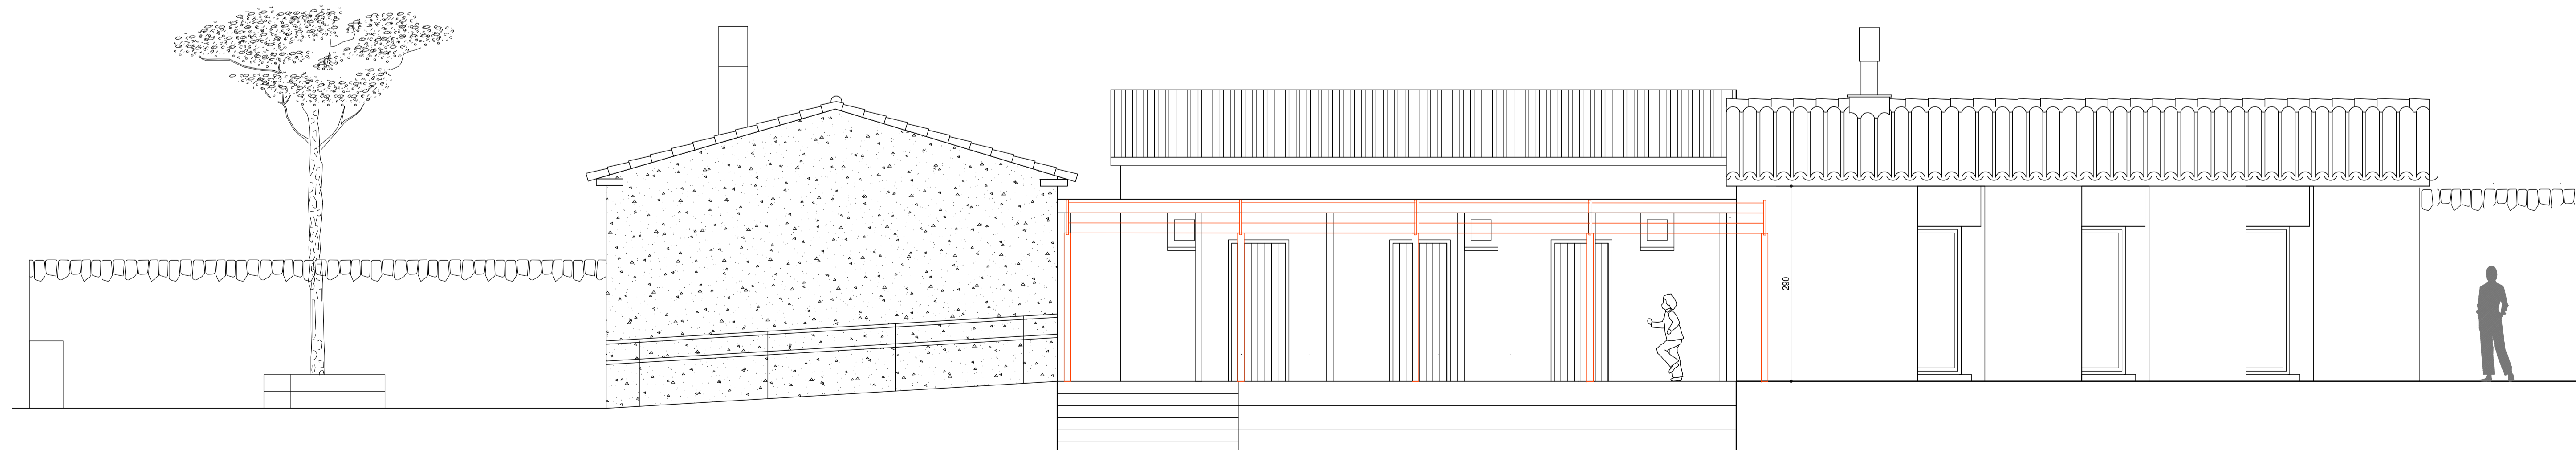

FAÇANA PRINCIPAL
ESTAT FINAL

PLÀNOL DE: FAÇANAS I SECCIÓ
COMENTARI: ESTAT FINAL
ESCALA: 1/50
DATA: MAFÇ 2014

ENCÀRREG: AMPLIACIÓ CENTRE RECREATIU JUVENIL
FASE: PROJECTE BÀSIC I D'EXECUCIÓ
PROMOTOR: AJUNTAMENT D'ESPORLES
SITUACIÓ: ESPALI LLIBRE PUBLIC SON TRIAS -ESPORLES

arquitecte

BARTOMEU S. PONS IRADIEL

Cami de Genova nr 71
(07014) Palma de Mallorca
Telf. 670313460 bspns@arquitectes